STUDIO TECNICO
Dott. Gianluca Gaballo
Ingegnere
Via Bologna, 41 - 43 - 73048 - Nardò (LE)
Tel./fax 0833.571136 - Cell. 392.2262095
studio.gaballo@tiscali.it
P.IVA 03844870752

Comune di Nardò — Provincia di Lecce

Richiedente: DIREZIONE DIDATTICA STATALE II° CIRCOLO " G. LOMBARDO RADICE "

Oggetto	**Progetto per la sostituzione degli infissi esterni e per la realizzazione di altri interventi di riqualificazione dell'edificio scolastico di Via Pilanuova, da eseguirsi nell'ambito dei PON 2007-2013 - Asse II - QUALITA' DEGLI AMBIENTI SCOLASTICI**	Data Progetto **1 Novembre 2010**
		T 3

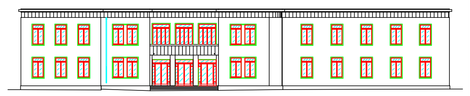

Descrizione: **PIANTA PIANO PRIMO**

Progettista: Dott. Ing. Gianluca Gaballo	Timbro	Firma

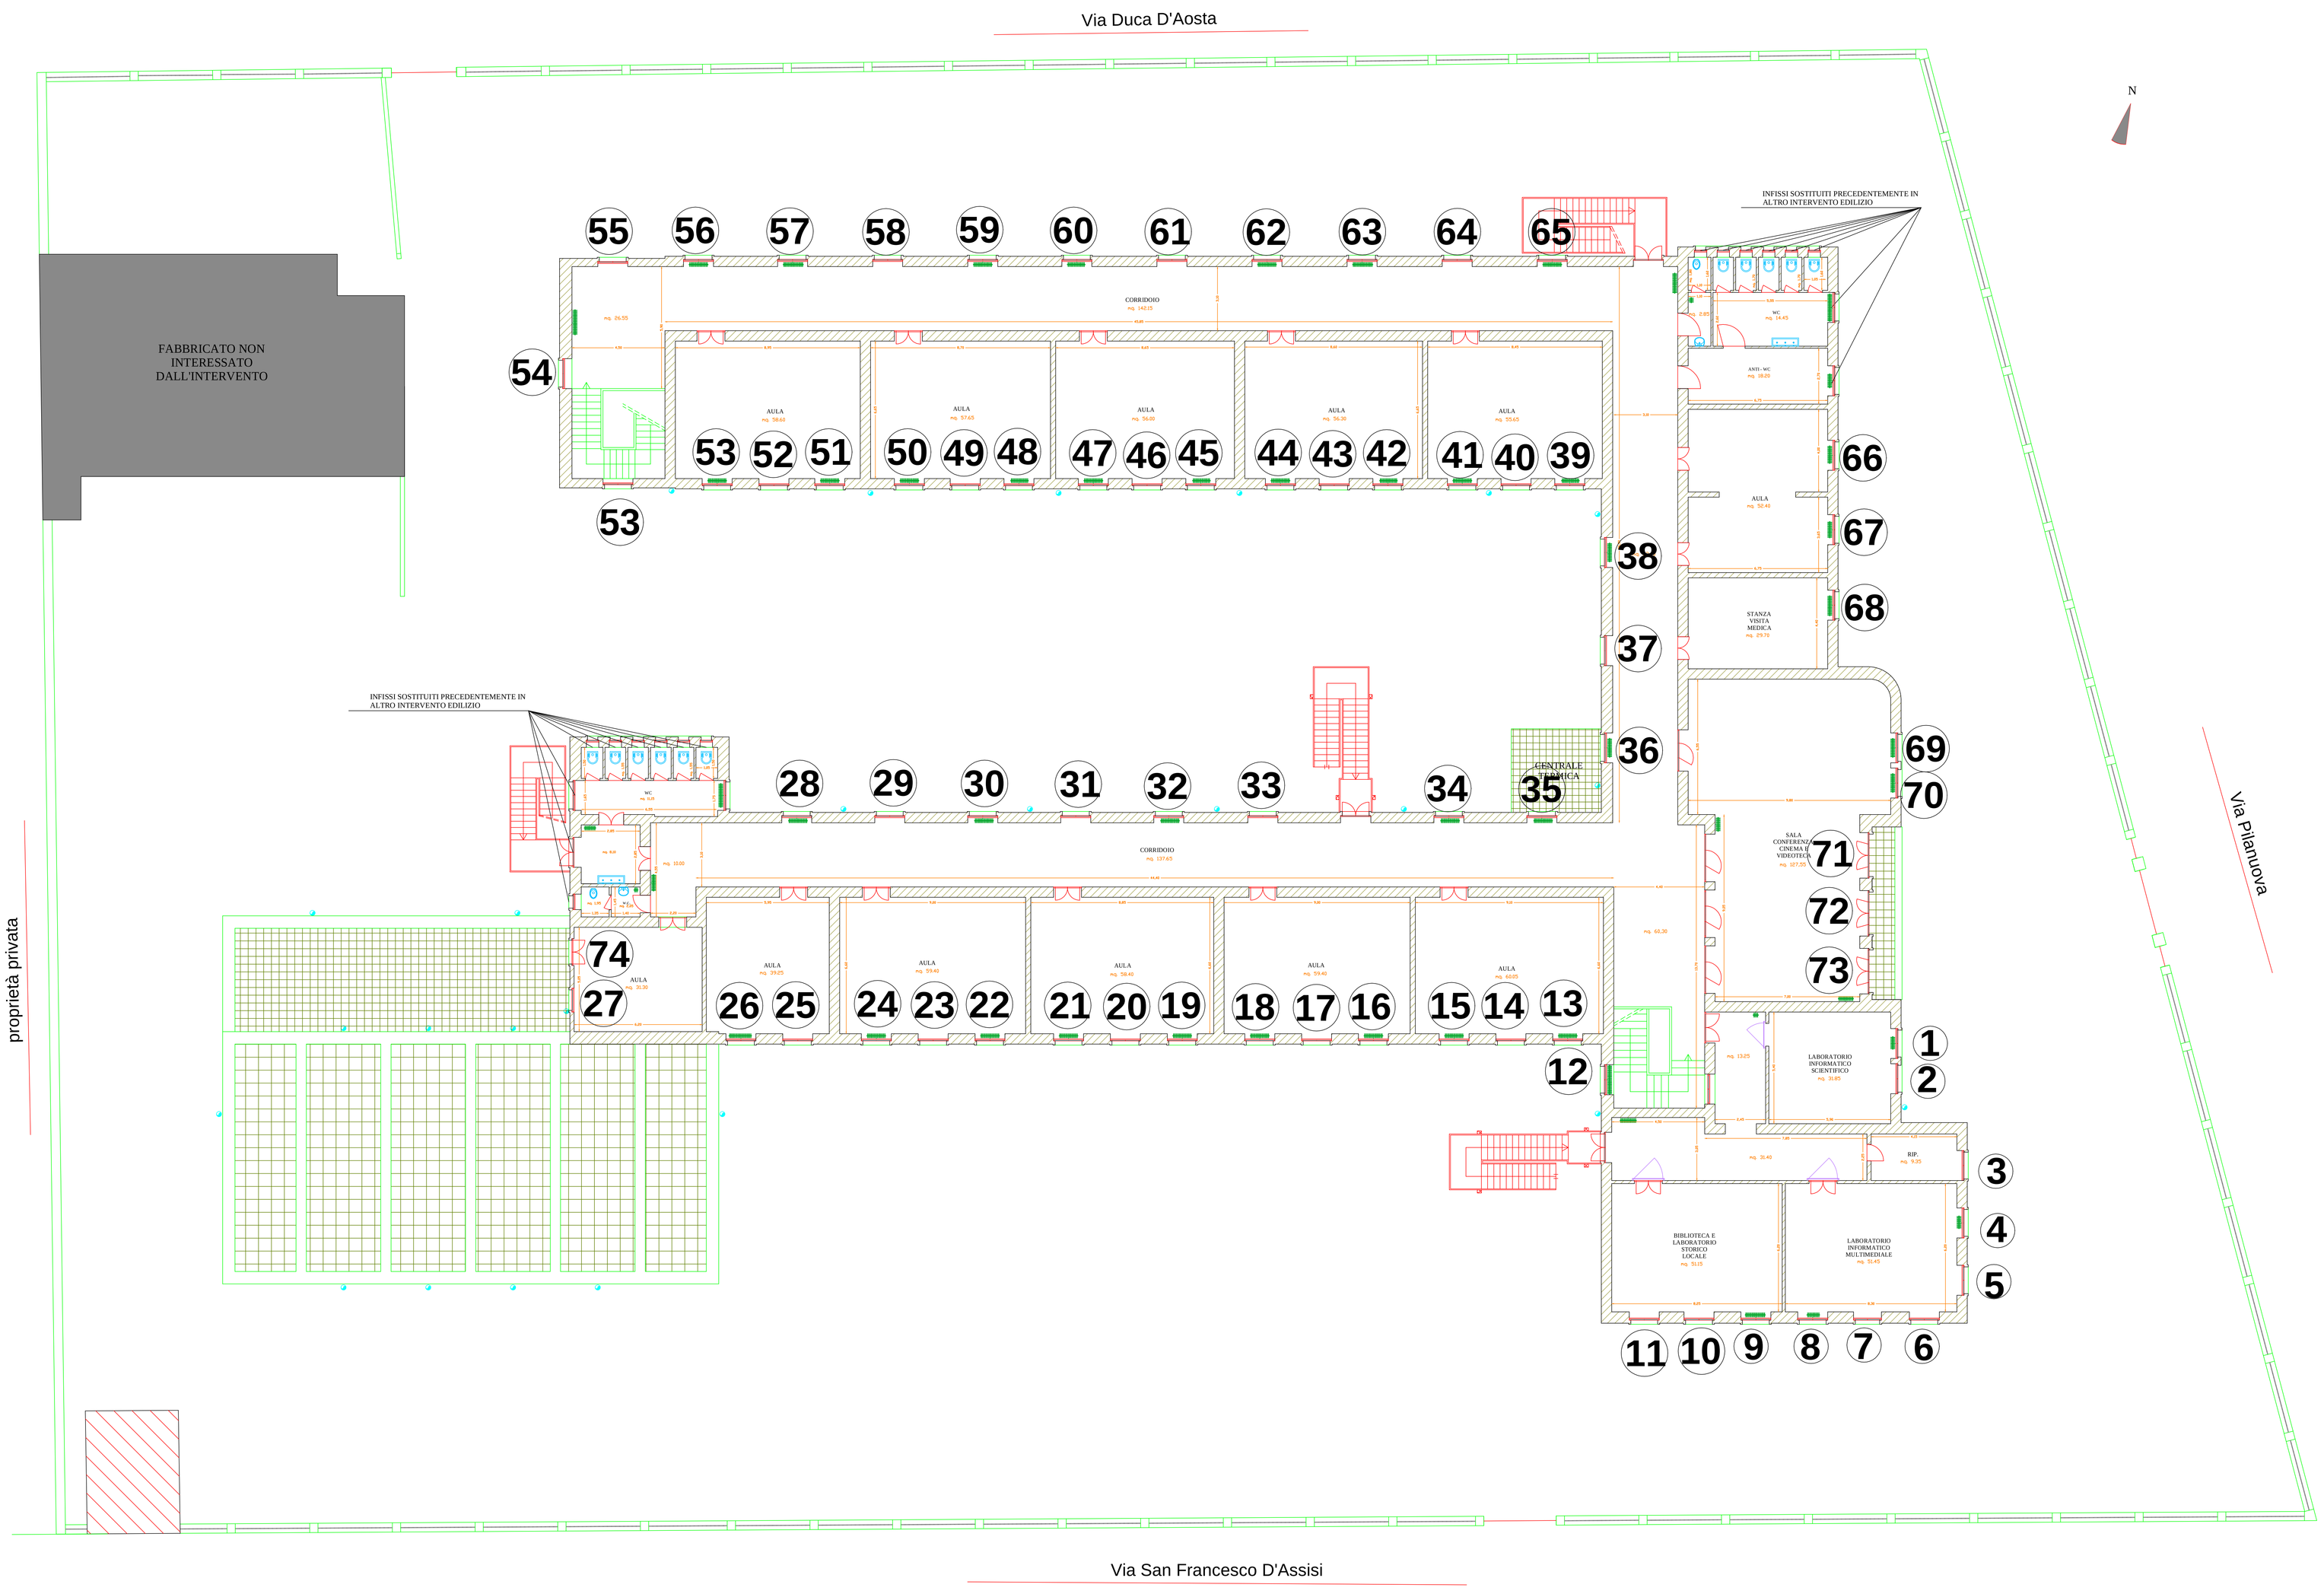

PIANTA PIANO PRIMO